




TUMAČ PLANSKOG ZNAKOVLJA

[OB-1-1] Obuhvat prostornog plana

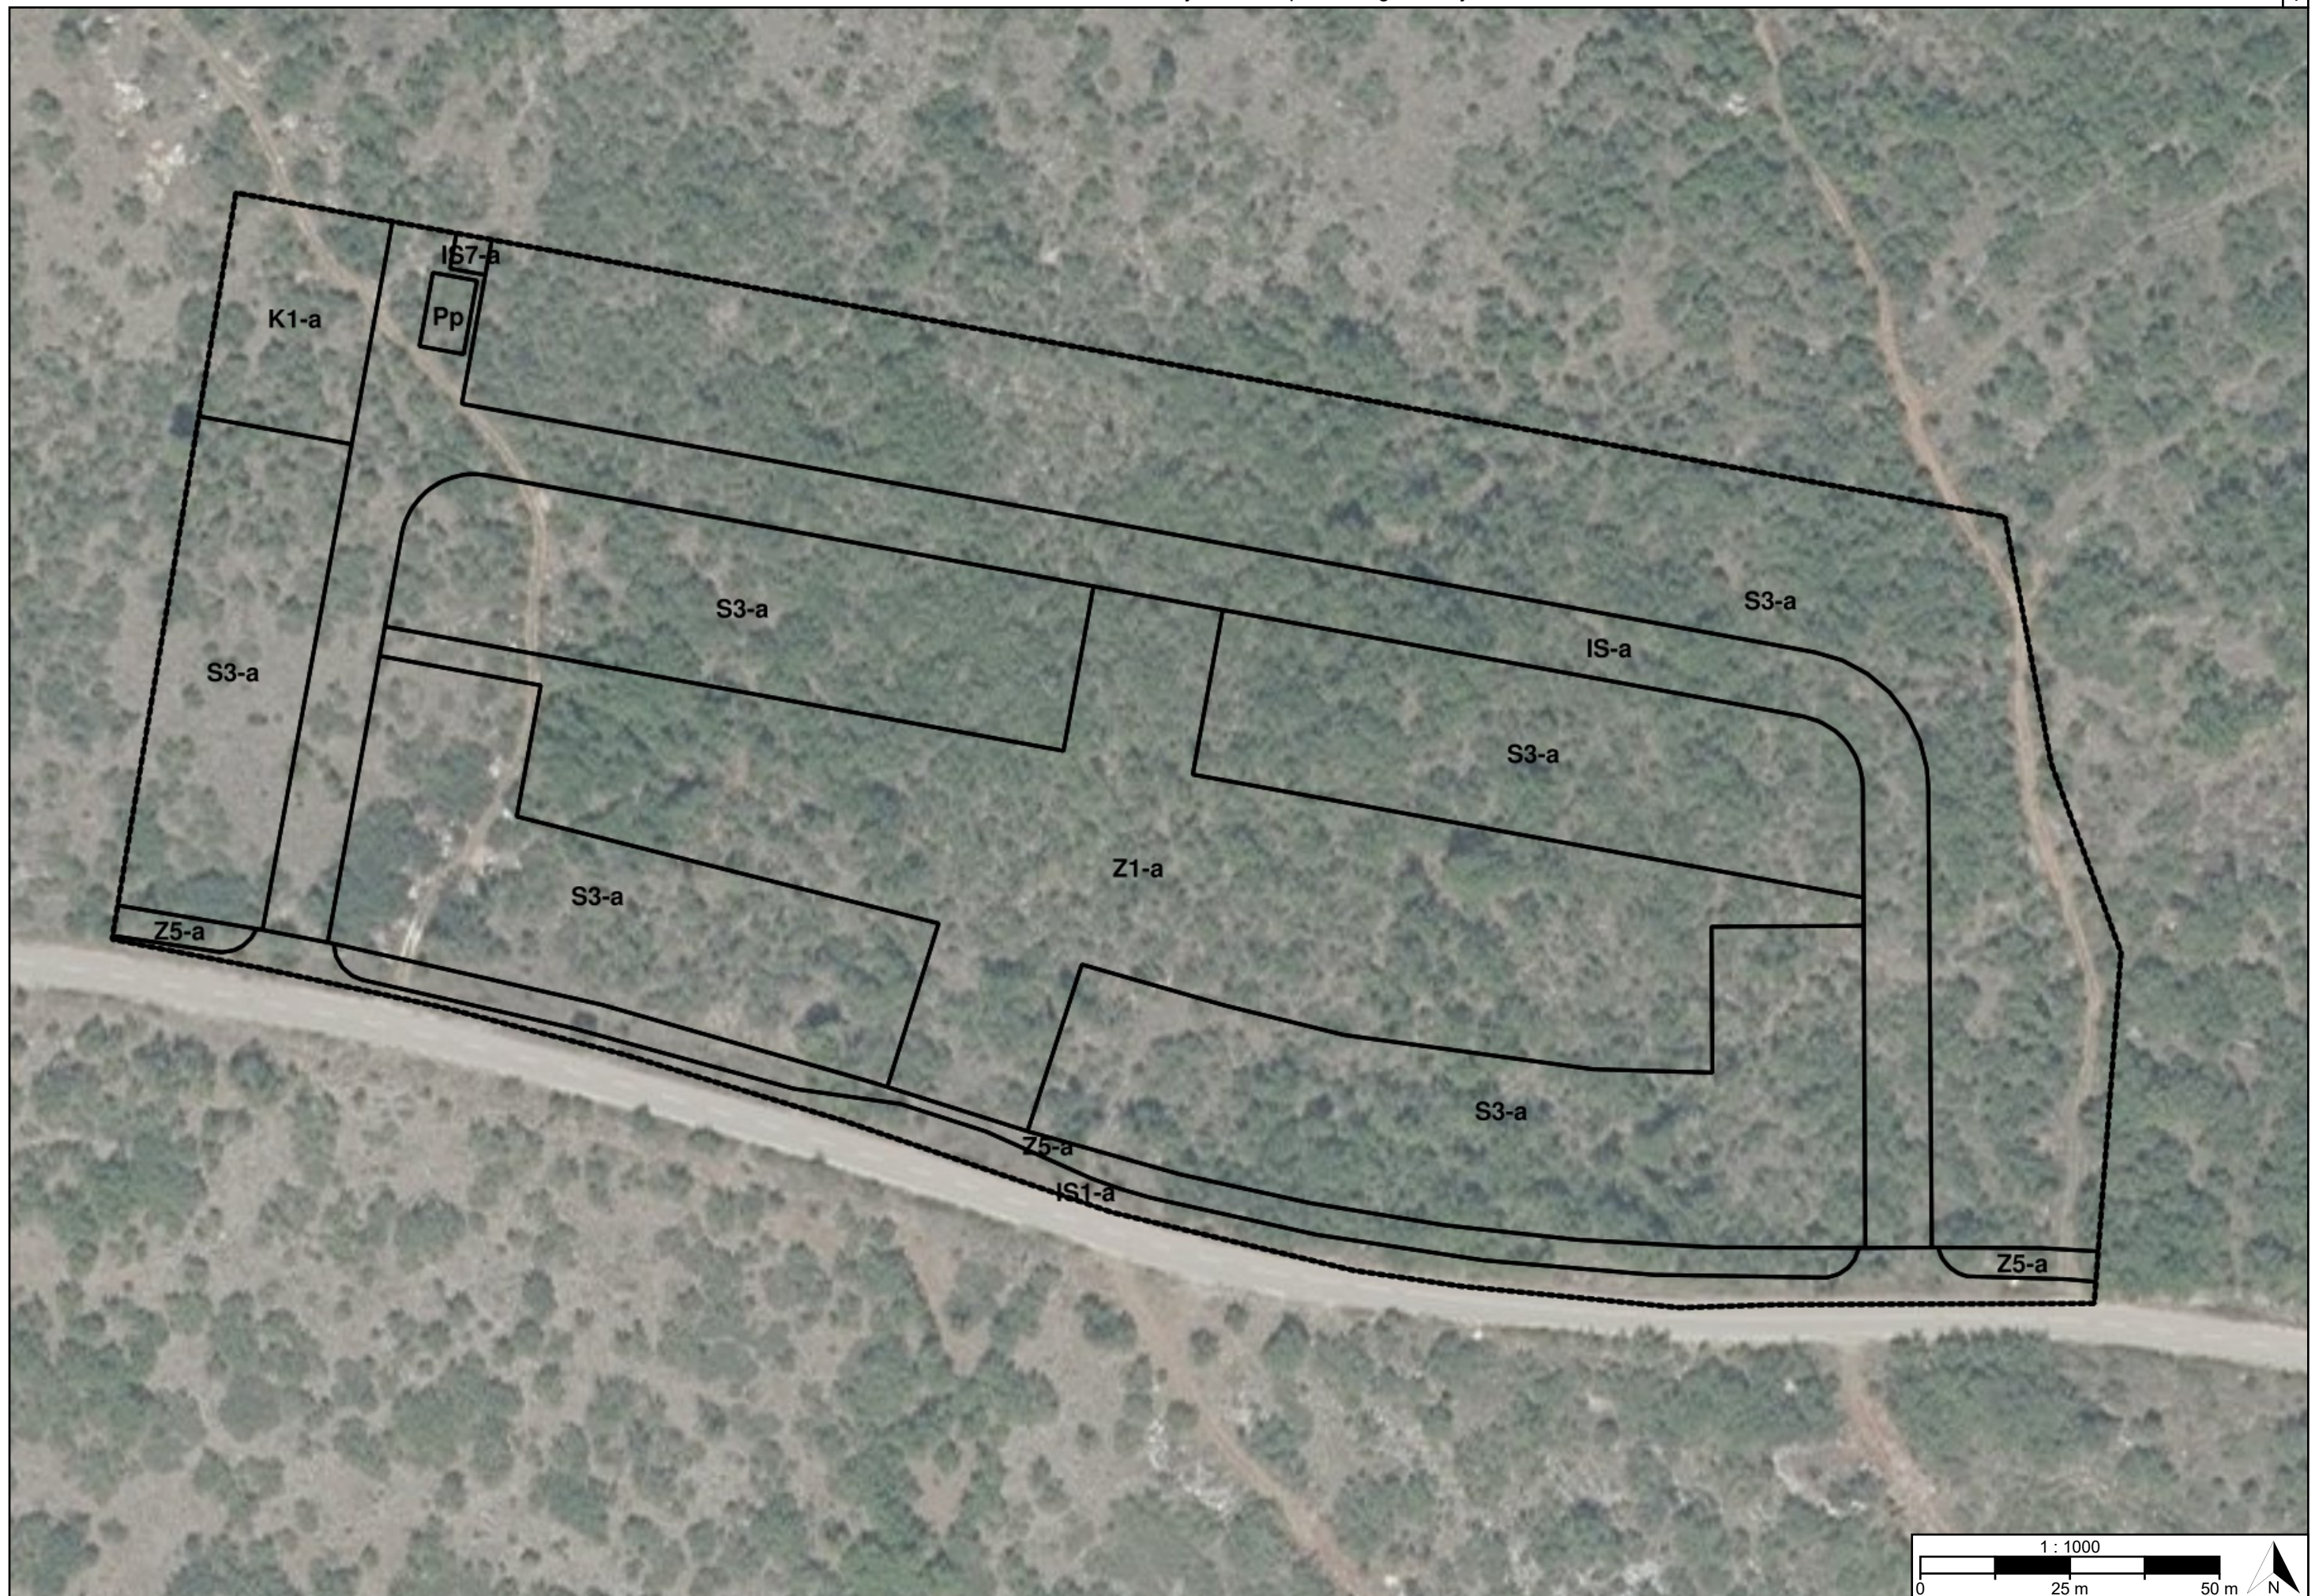

[OB-1-1-5001] Obuhvat prostornog plana

[KN-3-1] Pravila provedbe zahvata



[KN-3-1-5001] ([UPR]) Područje pravila provedbe

REPUBLIKA HRVATSKA ZADARSKA ŽUPANIJA, OPĆINA GALOVAC	
Naziv prostornog plana: Urbanistički plan uređenja dijela građevinskog područja naselja Jošani u Općini Galovac	
Naziv kartografskog prikaza prostornog plana: 1.3. Provedba prostornog plana	Mjerilo prikaza: 1:1000
Vrsta postupka: Postupak izrade i donošenja prostornog plana	
Faza izrade plana: Prijedlog prostornog plana za javnu raspravu	Oznaka revizije plana:
Odluka o izradi prostornog plana: Odluka o izradi Urbanističkog plana uređenja dijela građevinskog područja naselja Jošani u Općini Galovac (Službeni glasnik Općine Galovac broj 5/2025)	
Javna rasprava: Javna rasprava provodi se od 10.11.2025. do zaključno s danom 09.12.2025.	
Javni uvid: od 10.11.2025. godine do 09.12.2025. godine, na lokaciji: Prostrije Općine Galovac (Ulica I, 113 A), Svaki radni dan od 8:00 sati do 12:00 sati	Javno izlaganje: dana 20.11.2025. godine, na lokaciji: Dom kulture Galovac (Ulica I, 171), 10:00 sati
Nositelj izrade prostornog plana: Zadarska županija, Općina Galovac Jedinstveni upravni odjel	Odgovorna osoba nositelja izrade: PROČELNICA Dina Čakarun Barić mag.admin.
Tijelo koje donosi prostorni plan: Zadarska županija, Općina Galovac Općinsko vijeće	Predsjednik tijela koje donosi prostorni plan: PREDSJEDNICA OPĆINSKOG VIJEĆA Sara Gulan
Stručni izrađivač prostornog plana: CRTA d.o.o. Nin, Zatonskih stanova 13	Odgovorna osoba stručnog izrađivača: DIREKTOR Jelena Bašić Galošić dipl.ing.arh.
	Odgovorni voditelj izrade: Jelena Bašić Galošić dipl.ing.arh.
Stručni tim: Jelena Bašić Galošić, odgovorni voditelj izrade plana Stručni tim u izradi plana: Jelena Bašić Galošić, dipl.ing.arh. Matija Galošić, dipl.ing.arh. Marina Mandra, mag.ing.aedif. Igor Alibašić, dipl.ing.el.	

Naziv prostornog plana:

Urbanistički plan uređenja dijela građevinskog područja naselja
Jošani u Općini Galovac

Naziv kartografskog prikaza prostornog plana:

1.3. Provedba prostornog plana

Mjerilo prikaza:

1:1000

Vrsta postupka:

Postupak izrade i donošenja prostornog plana

Faza izrade plana:

Prijedlog prostornog plana za javnu raspravu

Oznaka revizije plana:

Prostor za digitalni potpis

Odgovorna osoba nositelja izrade:

PROČELNICA

Dina Čakarun Barić mag.admin.

DINA ČAKARUN BARIĆ
HR-74807475555



Elektronički potpisano: 03.11.2025T14:01:47 (UTC:2025-11-03T13:01:47Z)

Provjera: <https://epotpis.rdd.hr/provjera>

Broj zapisa: 52e70671-2685-44ae-9d90-583e96f053bf



Odgovorna osoba stručnog izrađivača:

DIREKTOR

Jelena Bašić Galošić dipl.ing.arh.

Jelena
Bašić
Galošić

Digitalno
potpisao: Jelena
Bašić Galošić
Datum: 2025.11.03
14:52:34 +01'00'

Odgovorni voditelj izrade:

Jelena Bašić Galošić dipl.ing.arh.

Jelena
Bašić
Galošić

Digitalno
potpisao: Jelena
Bašić Galošić
Datum:
2025.11.03
14:53:12 +01'00'